


Residentie Gaston

APPARTEMENT 4.02

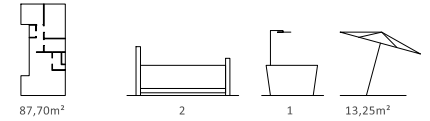



PLAN



SITUERING



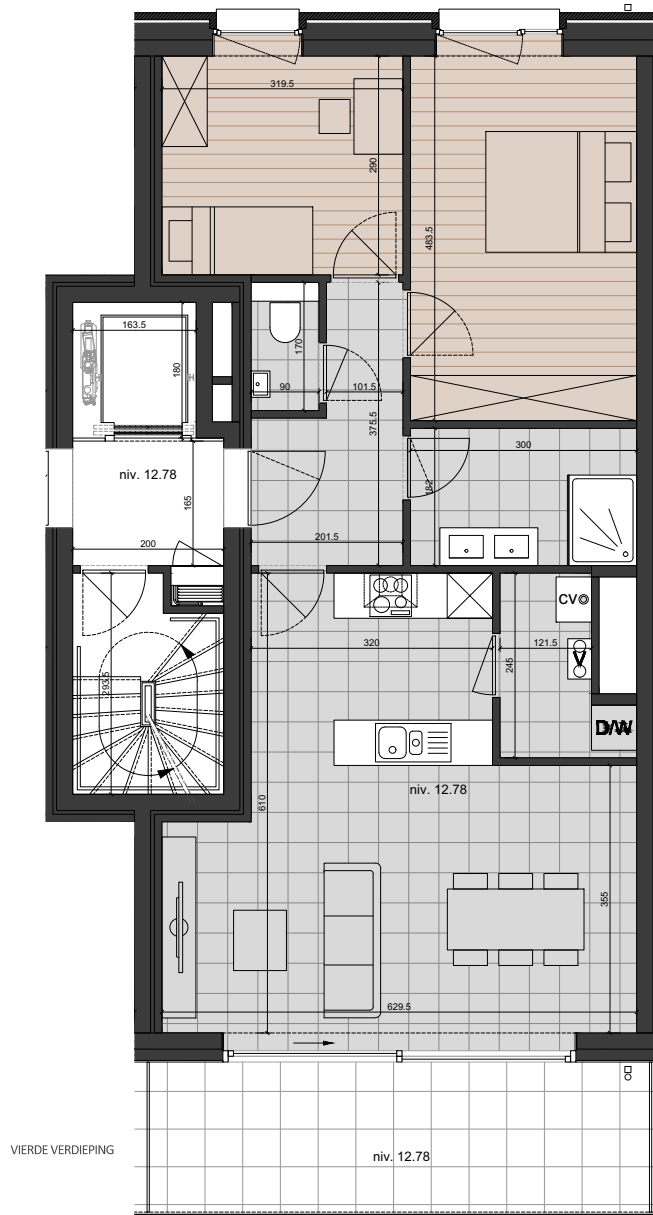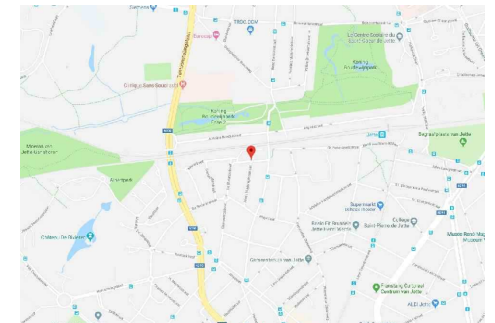


INPLANTING



VIERDE VERDIEPING

niv. 12.78

-  Tegels
-  Laminaat
-  Terrastegels 60x60

1. Deze plattegrond kan eventueel nog worden aangepast naargelang de realisatiewensen
2. De oppervlaktes en afmetingen, alsook de uitrusting, het meubilair en de keukens zijn louter illustratief en niet-contractueel
3. De posities, aantallen en afmetingen van de radiatoren zijn niet weergegeven en worden bepaald door de installateur



0 1 2 3m
schaal 1/100



SMARTHOMES nv
Vlaanderenstraat 105
B-1800 Vilvoorde
www.smarthome.be
T 02 253 66 76
info@smarthome.be



Styfhals architecten BV NV
Kwekerijstraat 3
B-1830 Machelen
www.styfhals.be
T 02 253 40 53
info@styfhals.be