

PROMOTEUR - VENDEUR / PROMOTOR - VERKOPER :

BURCO - THOMAS & PIRON BATIMENT
Société momentanée / Tijdelijke vereniging

Avenue Franklin Roosevelt 11 - 1050 Bruxelles
Tel: +32 2 657 20 05 - Fax: +32 2 657 44 28
e-mail: offices@burcogroup.eu



ARCHITECTE / ARCHITECT :

DDS & PARTNERS


Avenue Louise 251 / B7 - 1050 Bruxelles
Tel: +32 2 340 32 32 - Fax: +32 2 340 32 22
e-mail: mettwie@dds-partners.eu



LEGENDE :

	Carrelage / Belegging		Béton architectonique Architectonisch beton
	Parquet / Parket		Dalle sur plot Betondallen
	Klinkers		

- La superficie indiquée sur le plan est la surface de vente calculée en conformité avec la note annexe à l'acte de base utilisée pour la détermination des quotités dans les parties communes.
- Les faux plafonds sont indiqués par une hachure de traits tillés. La hauteur sous faux plafond (HSFP) est de 235cm sauf mention contraire sur le plan.
- Les dimensions sont données à titre indicatif (distance entre mur avant plafonnage).
- Mobilier et électroménager dessinés à titre illustratif et indicatif.
- Mobilier de cuisine dessiné à titre indicatif. Seul le plan de détail du cuisiniste sera d'application.
- De op het plan aangeduide oppervlakte werd berekend conform met de nota geannexeerd aan de basisakte die werd aangewend voor de berekening van de aandelen in de gemene delen
- De valse plafonds werden aangeduid op het plan met een arcering van stippellijnen. De hoogte onder valse plafond (HVP) bedraagt 235 cm met uitzondering van andere indicaties.
- De afmetingen zijn indicatief en niet bindend (afmetingen tussen wanden voor pleisterwerken).
- De meubelbeling en de elektrische huishoudtoestellen enkel ter indicatie en illustratie aangegeven.
- Het keukenmeubilair is ter indicatie en illustratie aangeduid. Enkel het plan van de keukenspecialist is van toepassing.

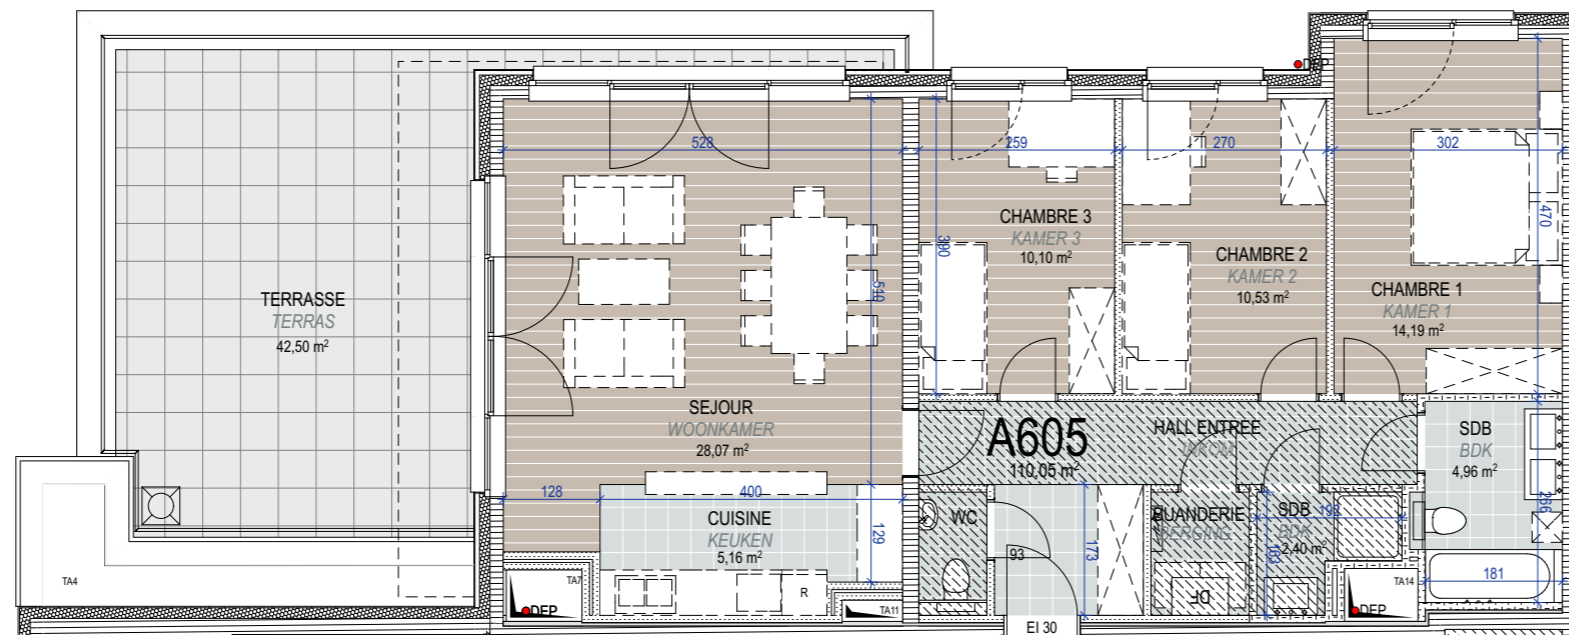

RESIDENCE "M-SQUARE" (Lot D)
Ensemble résidentiel
Wooncomplex
Boulevard Mettwie, 1080 Bruxelles



APPARTEMENT	NIVEAU	BLOC / BLOK	TYPE	SURFACE / OPPERVLAKTE	TERRASSE / TERRAS
A605	R+6	A	3 chambres 3 slaapkamers	110,05 m ²	42,5 m ²

Plan non contractuel, seul le plan signé en annexe du compromis aura valeur contractuelle. Niet contractueel plan. Enkel het ondertekend plan in bijlage aan de verkoopovereenkomst zal contractuele waarde hebben.

