


Residentie Gaston

APPARTEMENT 6.02

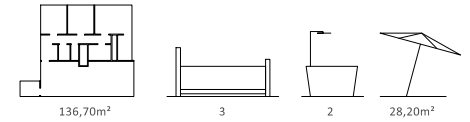



PLAN



SITUERING




INPLANTING

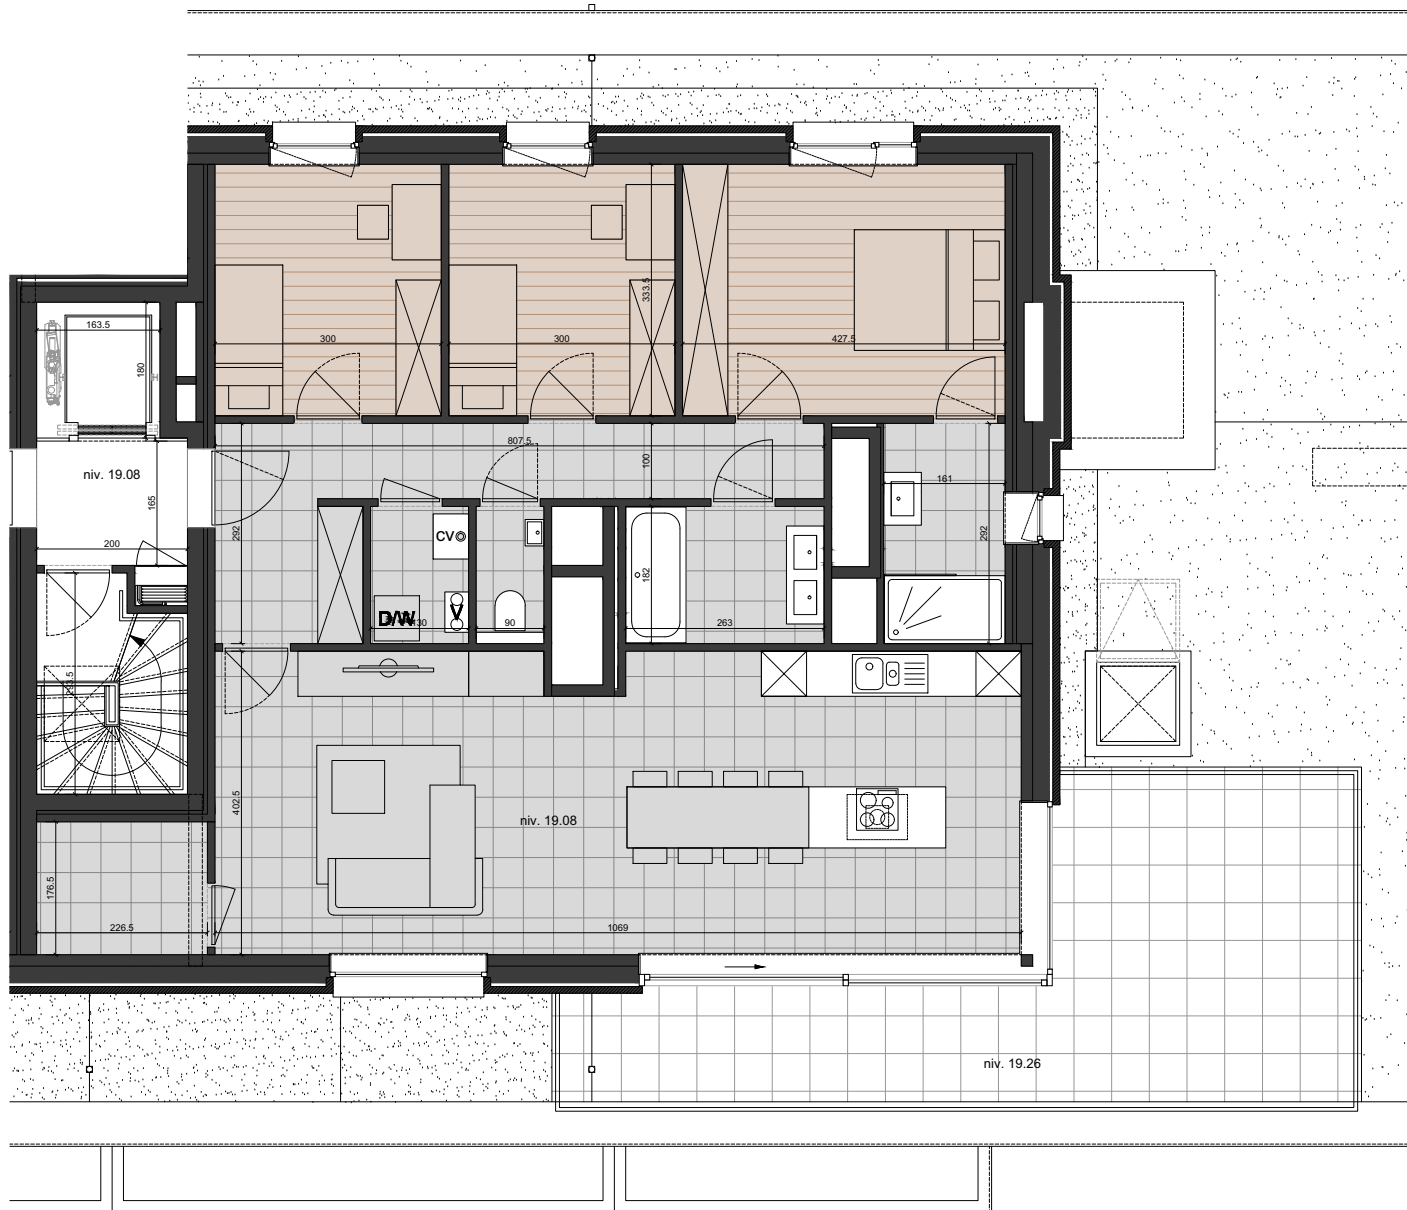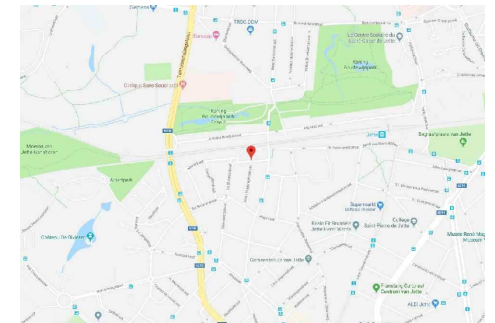

ZESDE VERDIEPING

- Tegels
- Laminaat
- Terrastegels 60x60

1. Deze plattengrond kan eventueel nog worden aangepast naargelang de realisatiewensen
2. De oppervlaktes en afmetingen, alsook de uitrusting, het meubilair en de keuken zijn louter illustratief en niet-contractueel
3. De posities, aantallen en afmetingen van de radiatoren zijn niet weergegeven en worden bepaald door de installateur

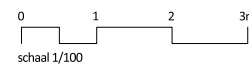

SMARTHOM nv
Vlaanderenstraat 105 T 02 253 66 76
B-1800 Vilvoorde
www.smarthome.be info@smarthome.be



Styfhals architecten BV NV
Kwekerijstraat 3 T 02 253 40 53
B-1830 Machelen
www.styfhals.be info@styfhals.be