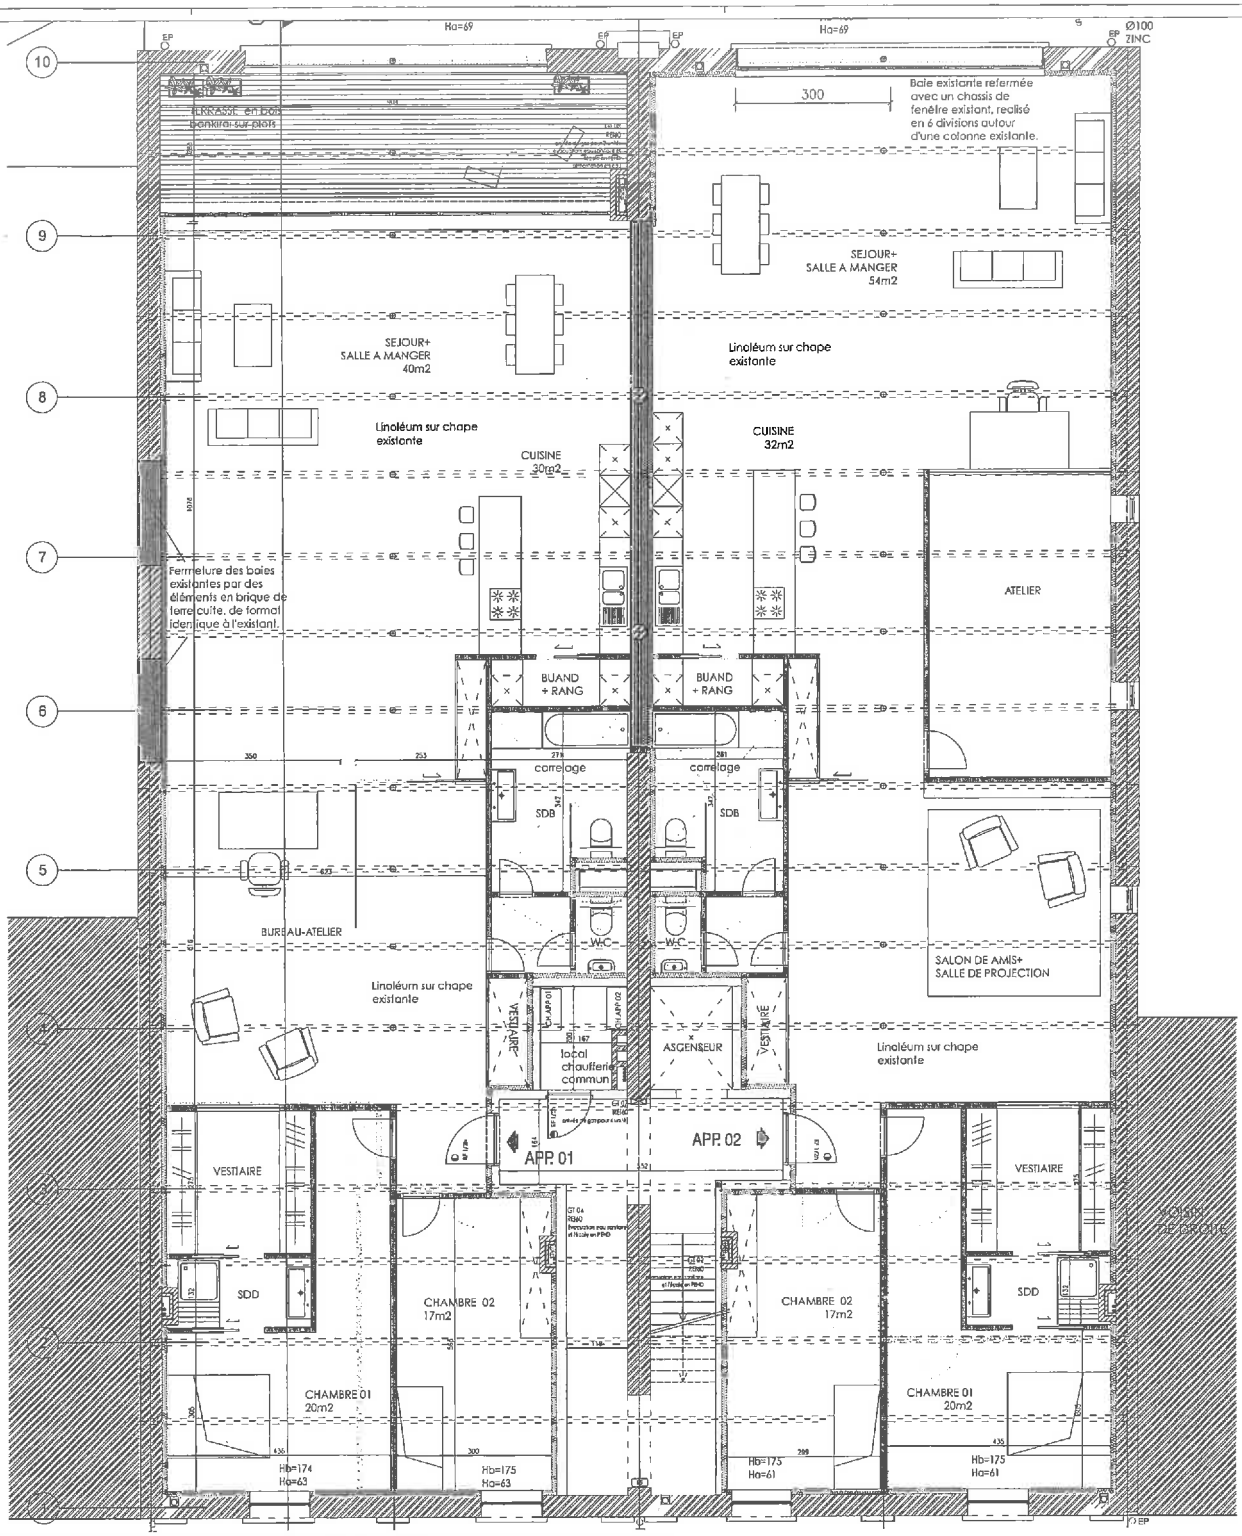

14.407_DECOCK

CHANGEMENT D'AFFECTATION D'UNE SURFACE DE BUREAUX EN LOGEMENT

DOSSIER
CHANGEMENT DE 2 LOGEMENTS AU RDC DU BATIMENT DE LA PARCELLE "SALEMLAAN"

ADRESSE DU BIEN

PLAN
PLAN RDC

ECHELLE
1/50

DATE
19/12/14

INDICE
A REF. CE

MAITRE D'OUVRAGE
SOCIETE LE MANOIR REPRESENTEE PAR MONSIEUR ZEKMALAVOT
Rue Basse 14
1080 Molenbeek

ARCHITECTES
DECOCK ARCHITECTES SCRL
RUE J. LAMBERT 83
1080 BRUXELLES
T. 02/219.38.15
F. 02/219.38.17

INDICE	DATE	MODIFICATIONS

8