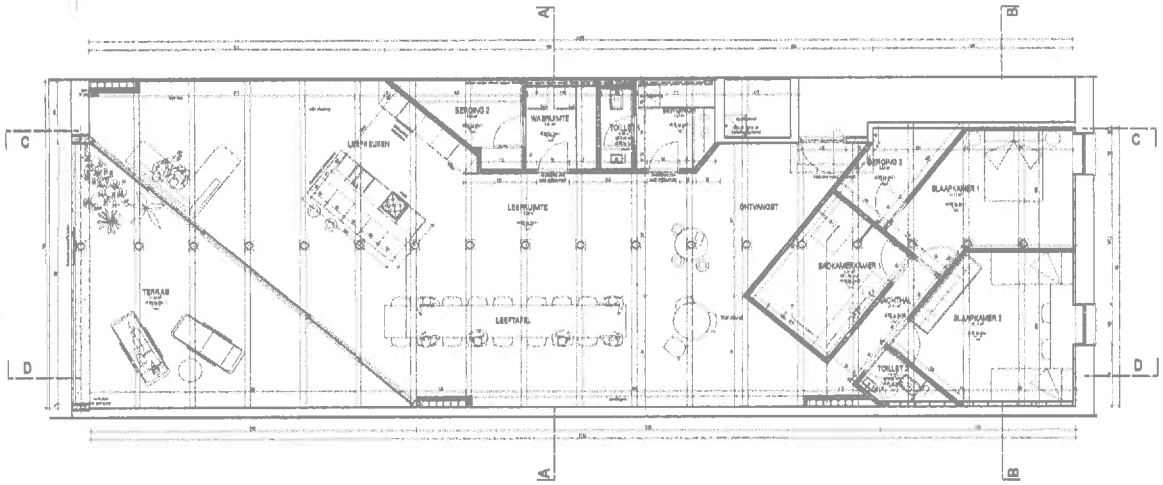

GRONDPLAN SCHAAL1/50
NIEUWE TOESTAND

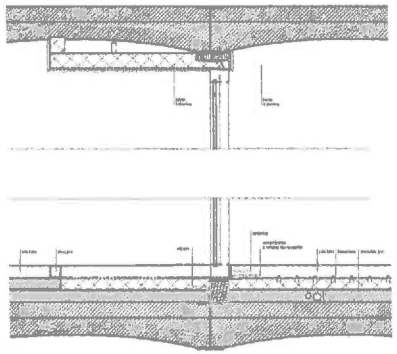

DETAIL SCHAAL1/10
NIEUWE TOESTAND

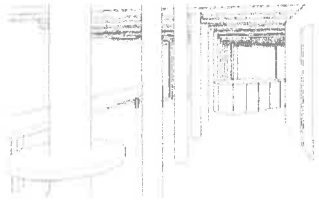

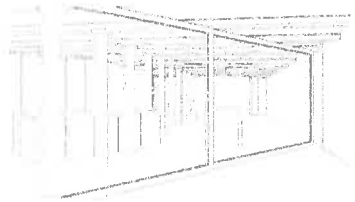

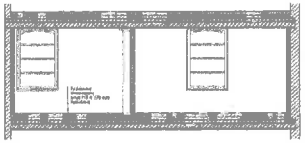

DOORSNEDE BB SCHAAL1/50
NIEUWE TOESTAND

DOORSNEDE AA SCHAAL1/50
NIEUWE TOESTAND

LEGENDE

- Gewapend metselwerk
- cellenbetonblokken voor licht metselwerk
- beton / egaliserende laag
- Actie scheidingswand

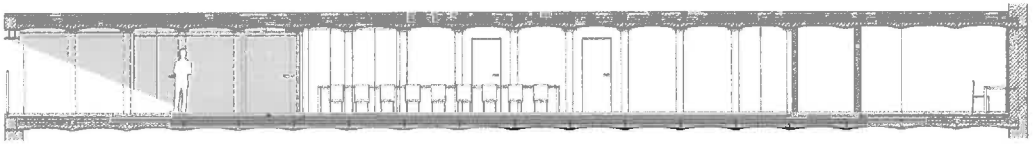

DOORSNEDE DD SCHAAL1/50
NIEUWE TOESTAND

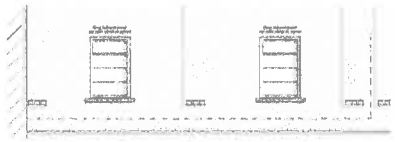

VOORGEVEL SCHAAL1/50
BESTAANDE TOESTAND

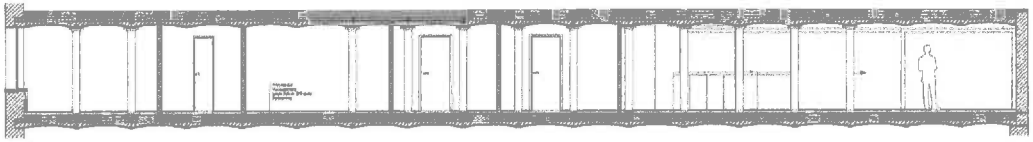

DOORSNEDE CC SCHAAL1/50
NIEUWE TOESTAND

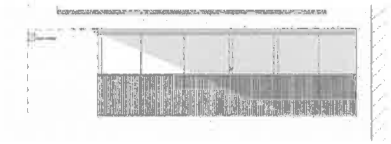

ACHTERGEVEL SCHAAL1/50
NIEUWE TOESTAND

AANVRAAG STEDENBOUWKUNDIGE VERGUNNING

VOOR HET VERBOUWEN VAN EEN APPARTEMENT

PAGINA 2 / 2

perceel: 7 Jean-Baptiste Decosterstraat
B - 1040 Mollenbeek
Sec K

bouwheer: Dhr. en Mevr. Avesnars - El Harti
Bleanstraat 7
B - 1000 Brussel

datum: 06 09 2018
ontwerp nr: 0

schaal: